

VALLES
DEL ALBA II
SAN CLEMENTE



 **MALPO**
LA CALIDAD DE VIVIR BIEN

VALLES
DEL ALBA II
SAN CLEMENTE


MASTERPLAN




PROYECTO DE LOTEO
VALLES DEL ALBA



REFERENCIAS

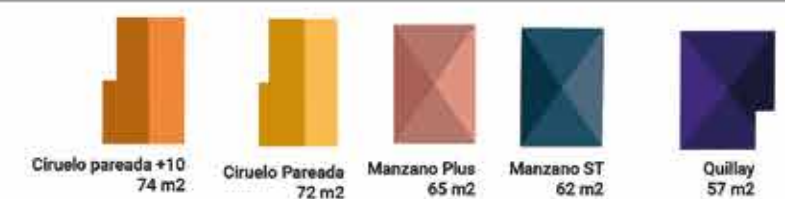

VALLES
DEL ALBA II
SAN CLEMENTE

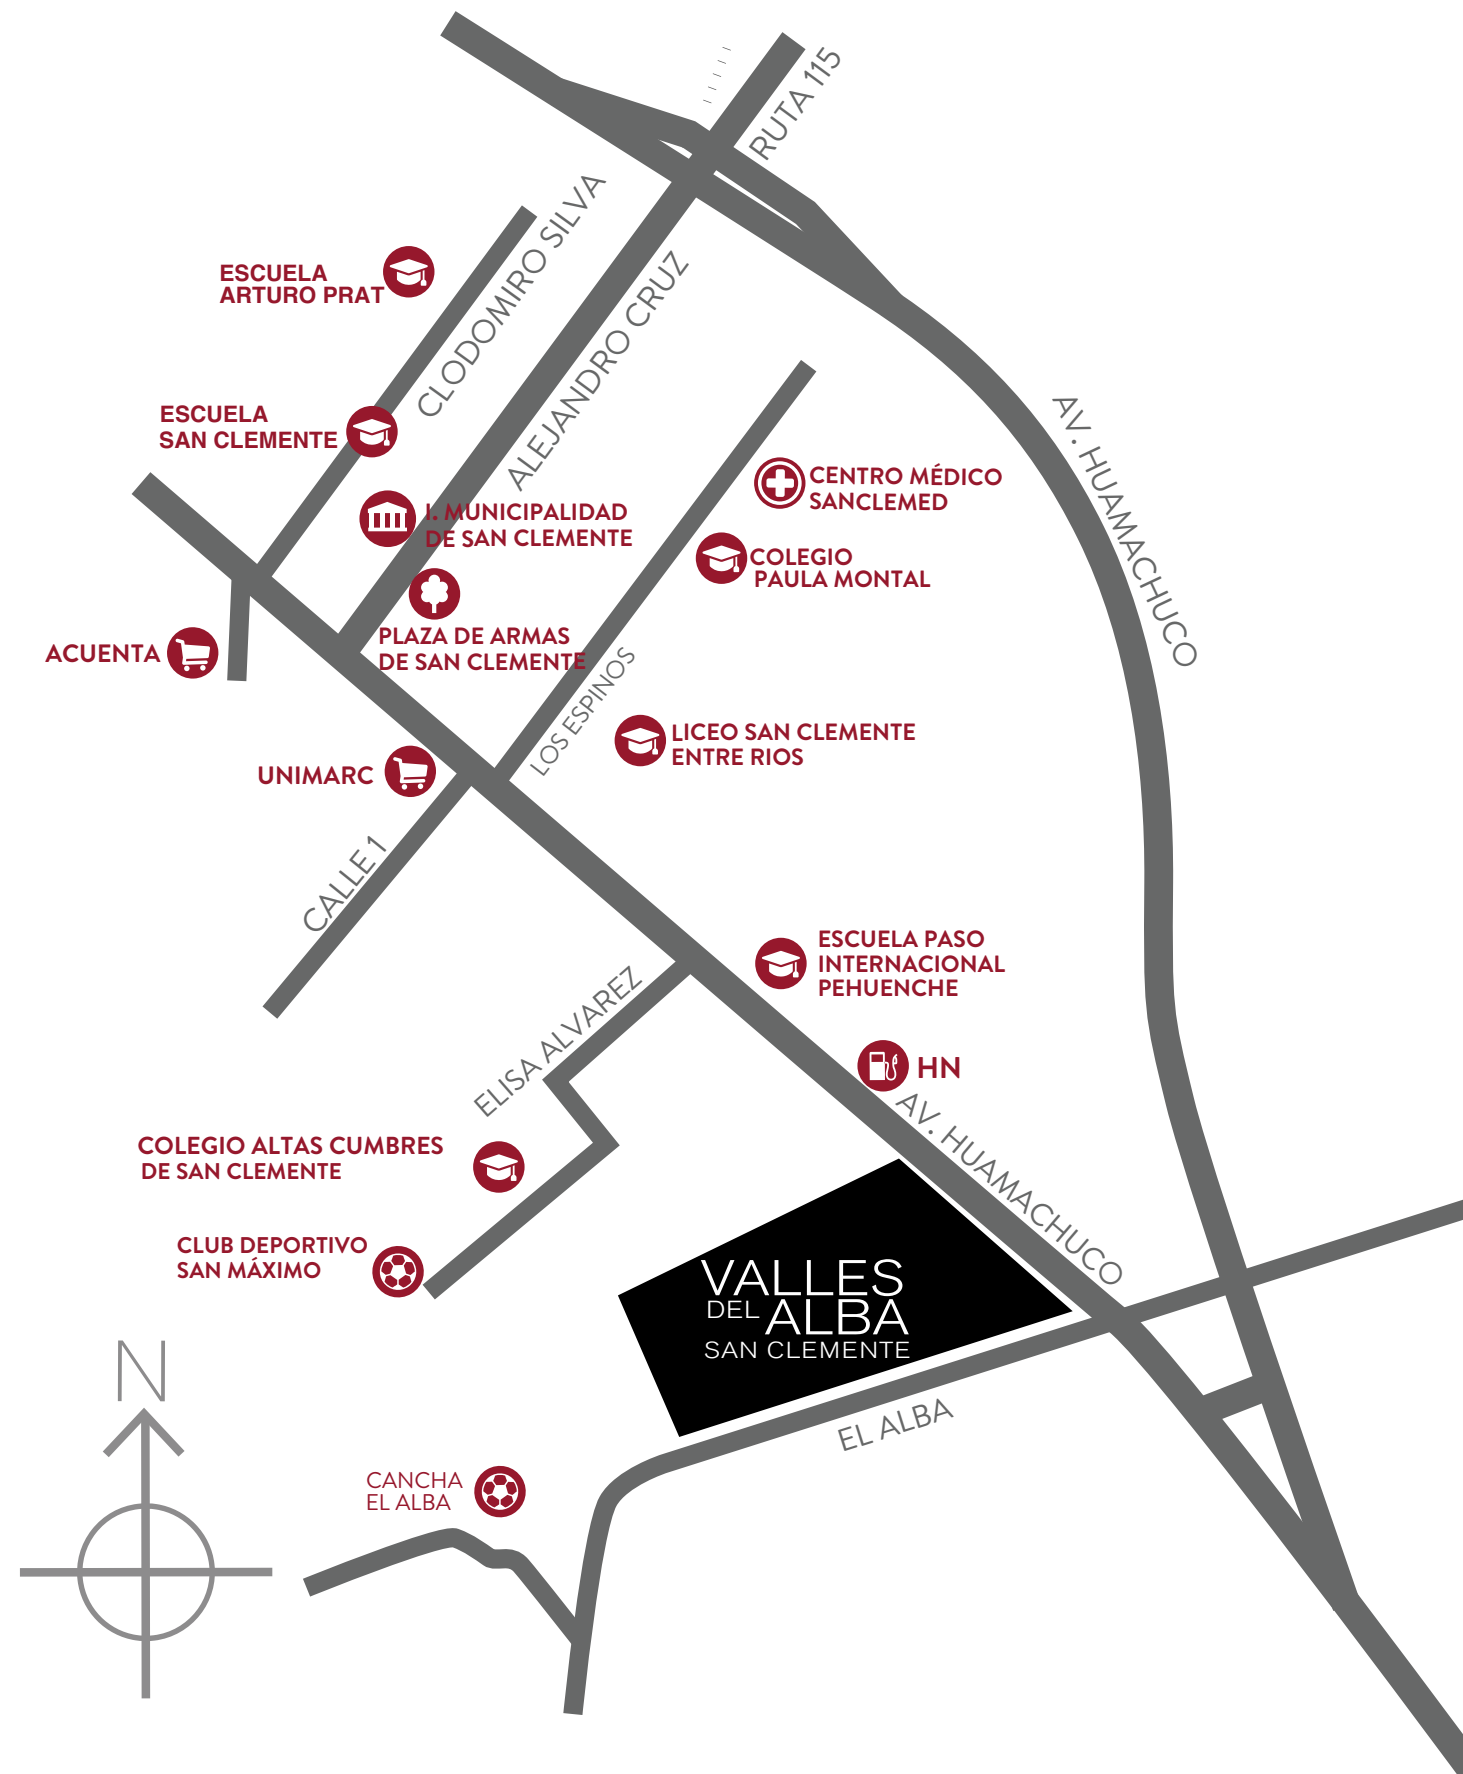

UBICACIÓN

 Ver en [Google Maps](#) 

Visita previamente agendada con ejecutiva



VALLES
DEL ALBA II
SAN CLEMENTE

UBICACIÓN

 Ver en [Google Maps](#) 

Visita previamente agendada con ejecutiva

MANZANO ESTÁNDAR 65 m² 2D + 1B

VALLES
DEL ALBA II
SAN CLEMENTE



MALPO
EFICIENCIA
energética




ESPECIFICACIONES


- Ventanas termopanel
- Sistema de aislación térmica EIFS

- Cocina amoblada
- Primer piso con cerámica



- Segundo piso alfombrado
- Reja exterior

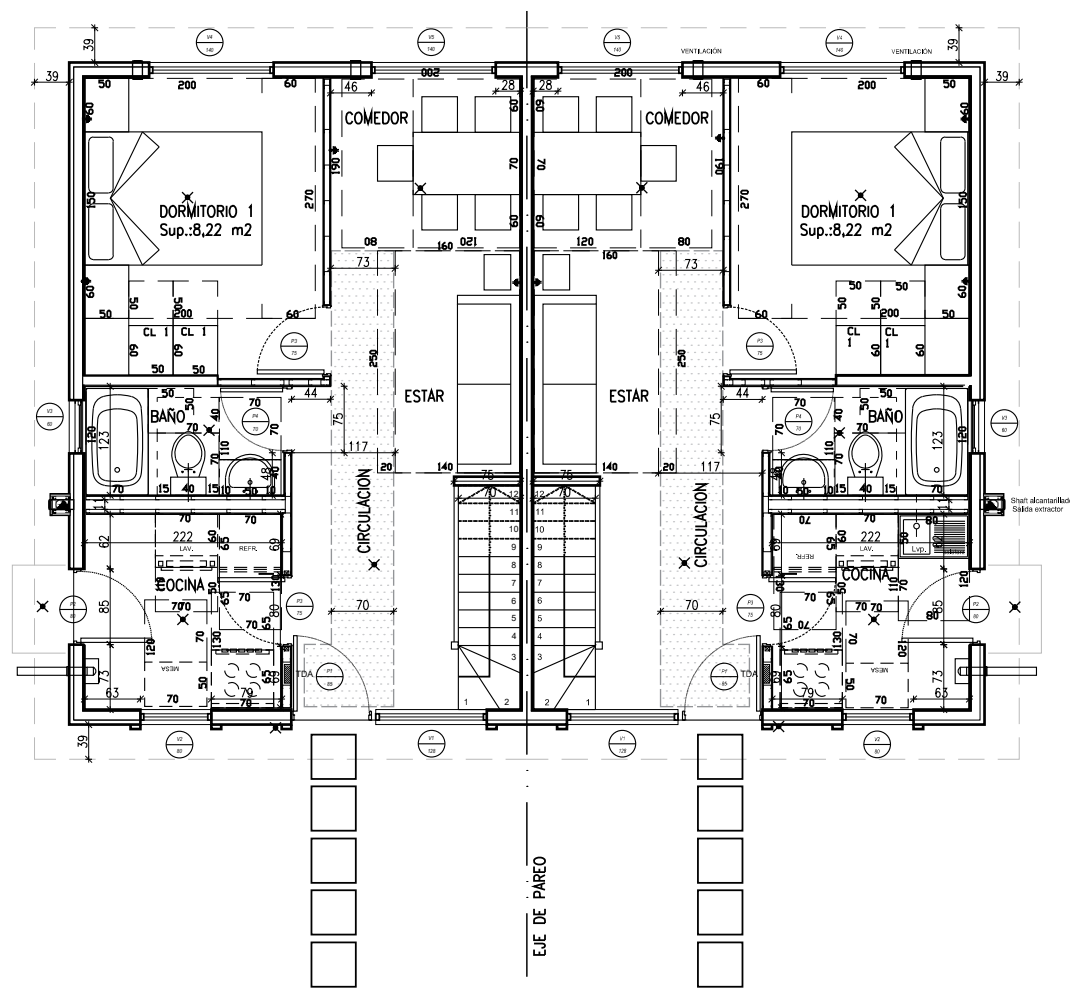

PLANTA ARQUITECTURA PRIMER PISO
ESCALA 1:50

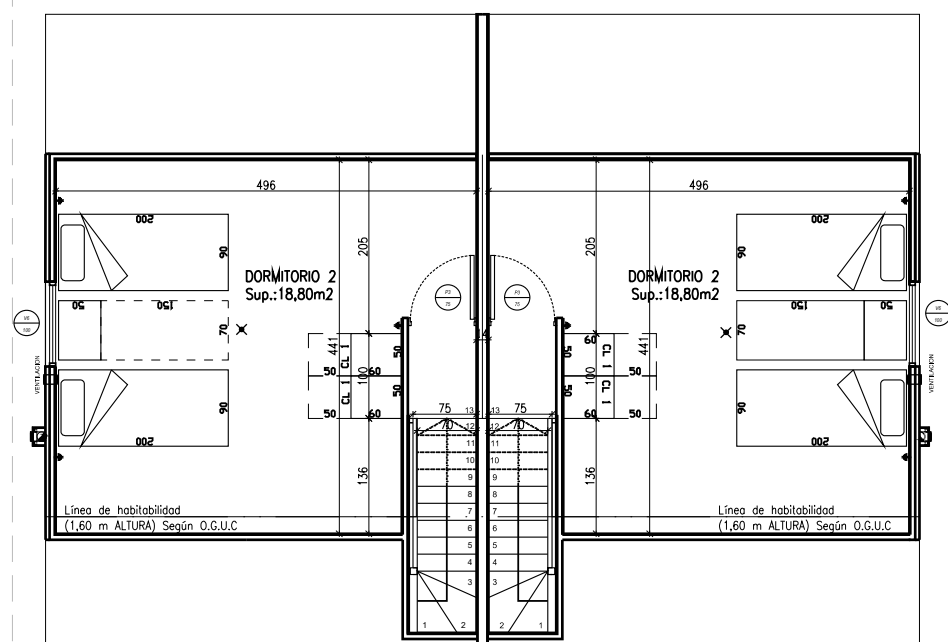

PLANTA ARQUITECTURA SEGUNDO PISO

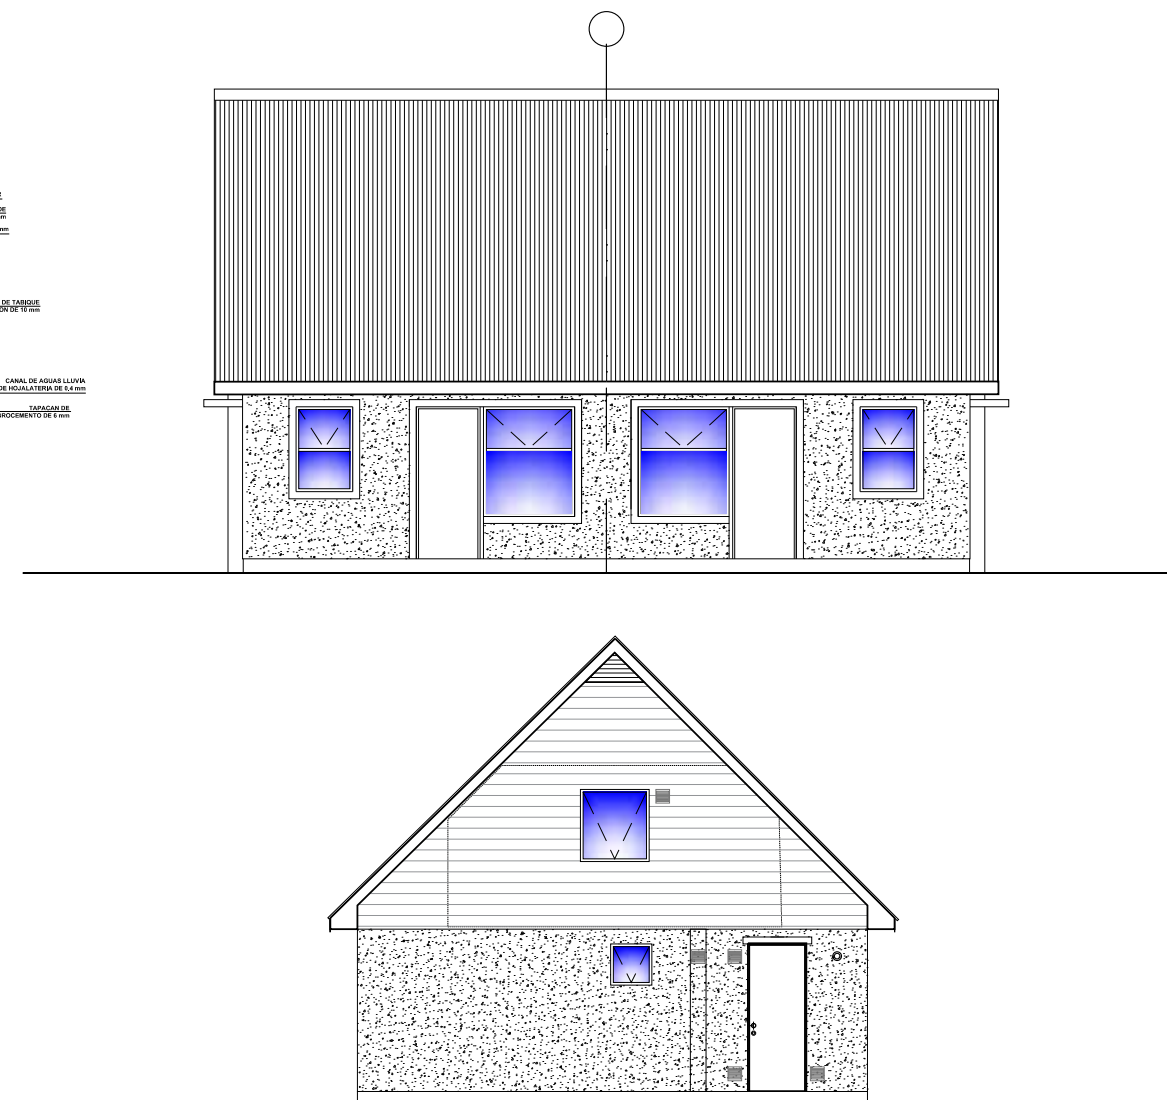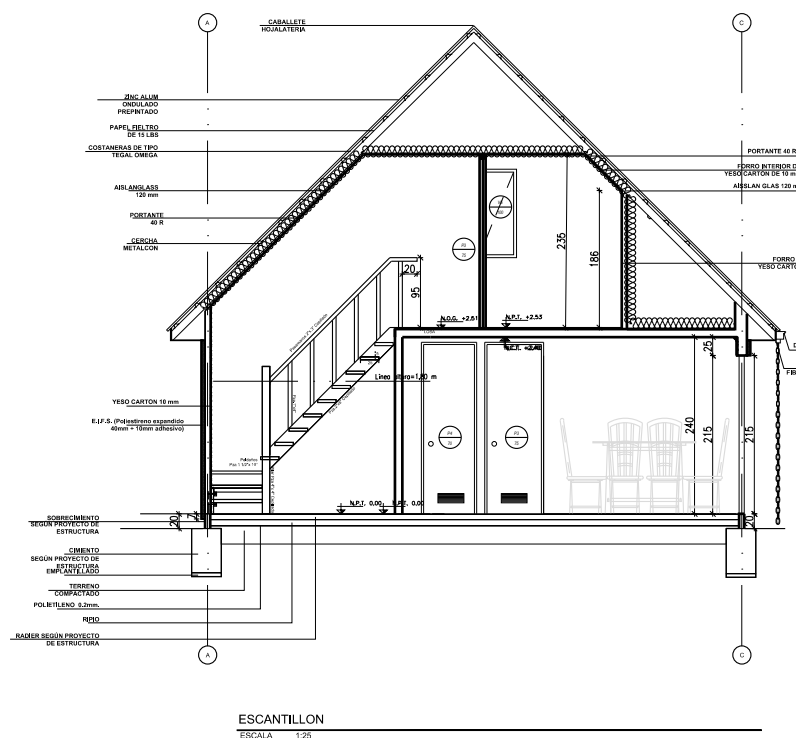

MANZANO

ESTÁNDAR

65 m² 2D + 1B



QUILLAY 52 m² 2D+1B





VALLES
DEL ALBA II
SAN CLEMENTE



MALPO
EFICIENCIA
energética

ESPECIFICACIONES

- Ventanas termopanel
- Reja exterior
- Cocina amoblada
- Primer piso con cerámica

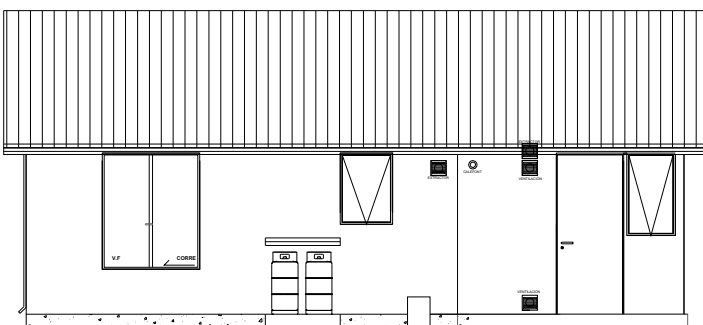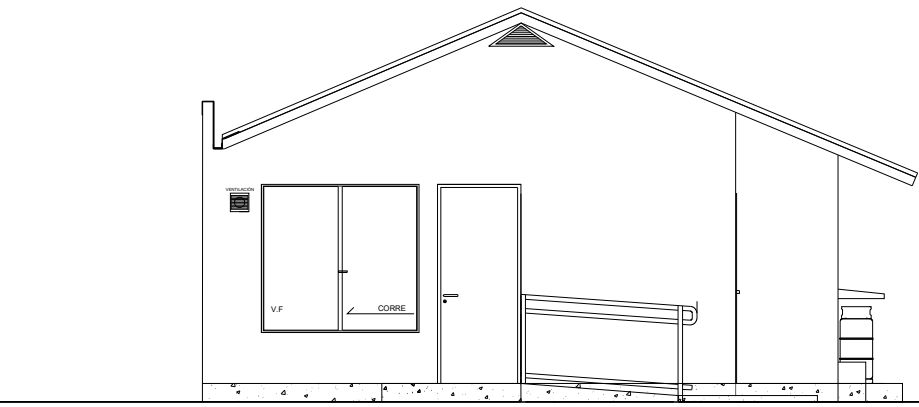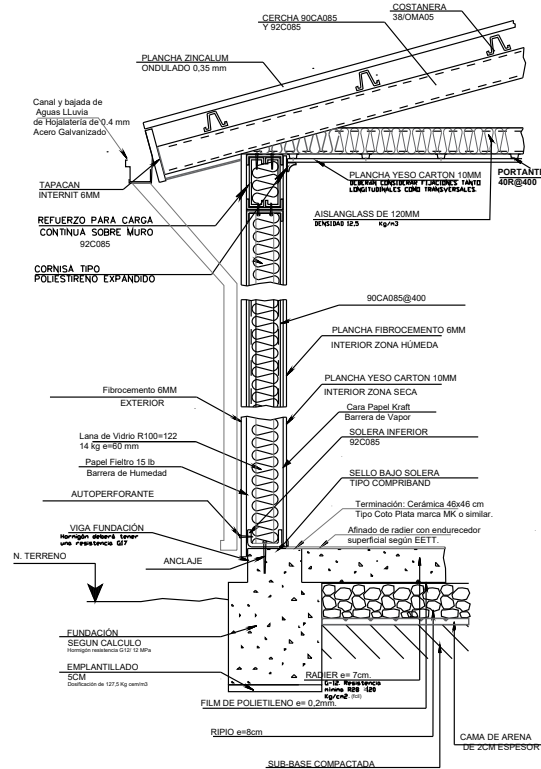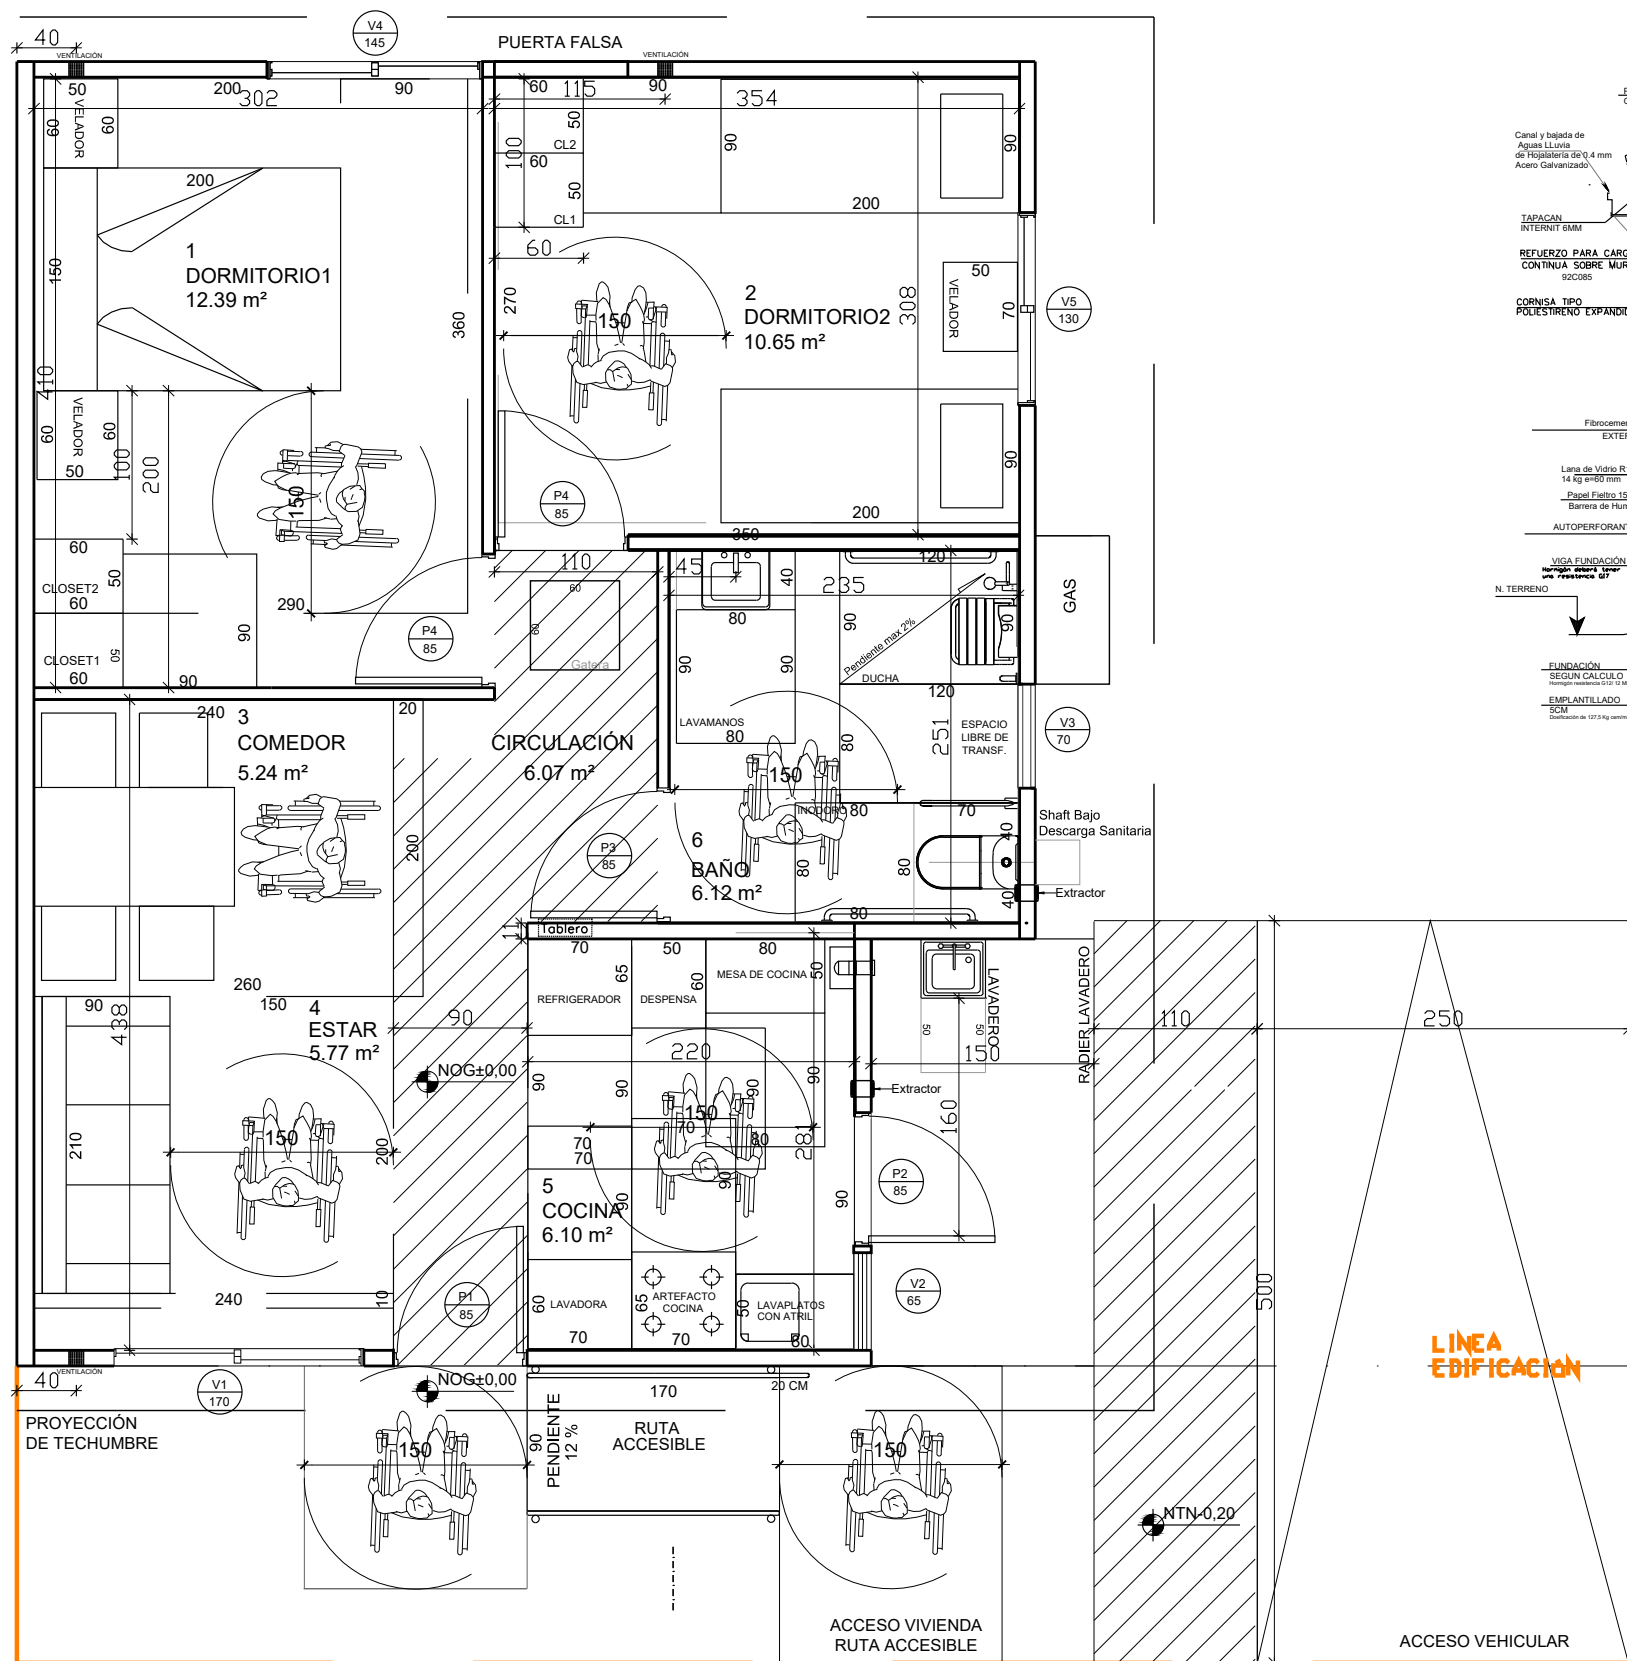

QUILLAY
52 m²
2D + 1B



VALLES
DEL ALBA II
SAN CLEMENTE



■ ■ ■ MALPO
LA CALIDAD DE VIVIR BIEN