


PLANO LEVANTAMIENTO TOPOGRAFICO
Escala 1:500

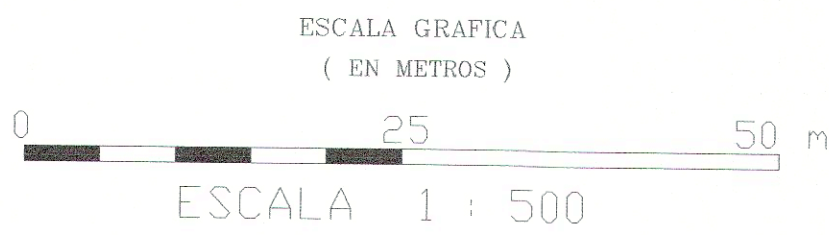

SUPERFICIE APARENTE
18.158 M2



P.R. N°	COTA	Coordenadas UTM- WGS84 HUSO 19 SUR		Ubicación P.R.
		Norte	Este	
1	121.426	6.076.769,132	260.098,016	CLAVO HILT EN SOLERA
2	121.283	6.076.779,946	260.056,227	CLAVO HILT EN SOLERA



CUADRO UBICACION CALICATAS		
Coordenadas UTM- WGS84 HUSO 19 SUR		
Número	Norte	Este
1	6.076.874.803	260.154,696
2	6.076.843,946	260.167,356
3	6.076.819,903	260.134,951
4	6.076.800,292	260.175,562
5	6.076.731,700	260.165,081
6	6.076.749,987	260.209,815
7	6.076.771,695	260.138,870

MINISTERIO DE VIVIENDA Y URBANISMO
SERVIU REGION DEL MAULE
SERVICIO DE VIVIENDA Y URBANIZACION VII REGION

LEVANTAMIENTO TOPOGRAFICO TERRENOS PARA ADQUISICION GLOSA 11
ROLES 3710-1, 3017-13, 3017-47 Y 3017-48

Comuna : TALCA Provincia : TALCA
Dirección : 5 y 6 Norte entre 16 y 16 1/2 Oriente

JUAN MANUEL BARRIOS BRAVO
Ingeniero Civil Topografía

2 Norte N° 720 Talca Serviu Región del Maule

FECHA: AGOSTO 2022

NORTE:

CONTENIDO:

PLANTA LEVTO. TOPOGRAFICO

LÁMINA: 1 de 1