




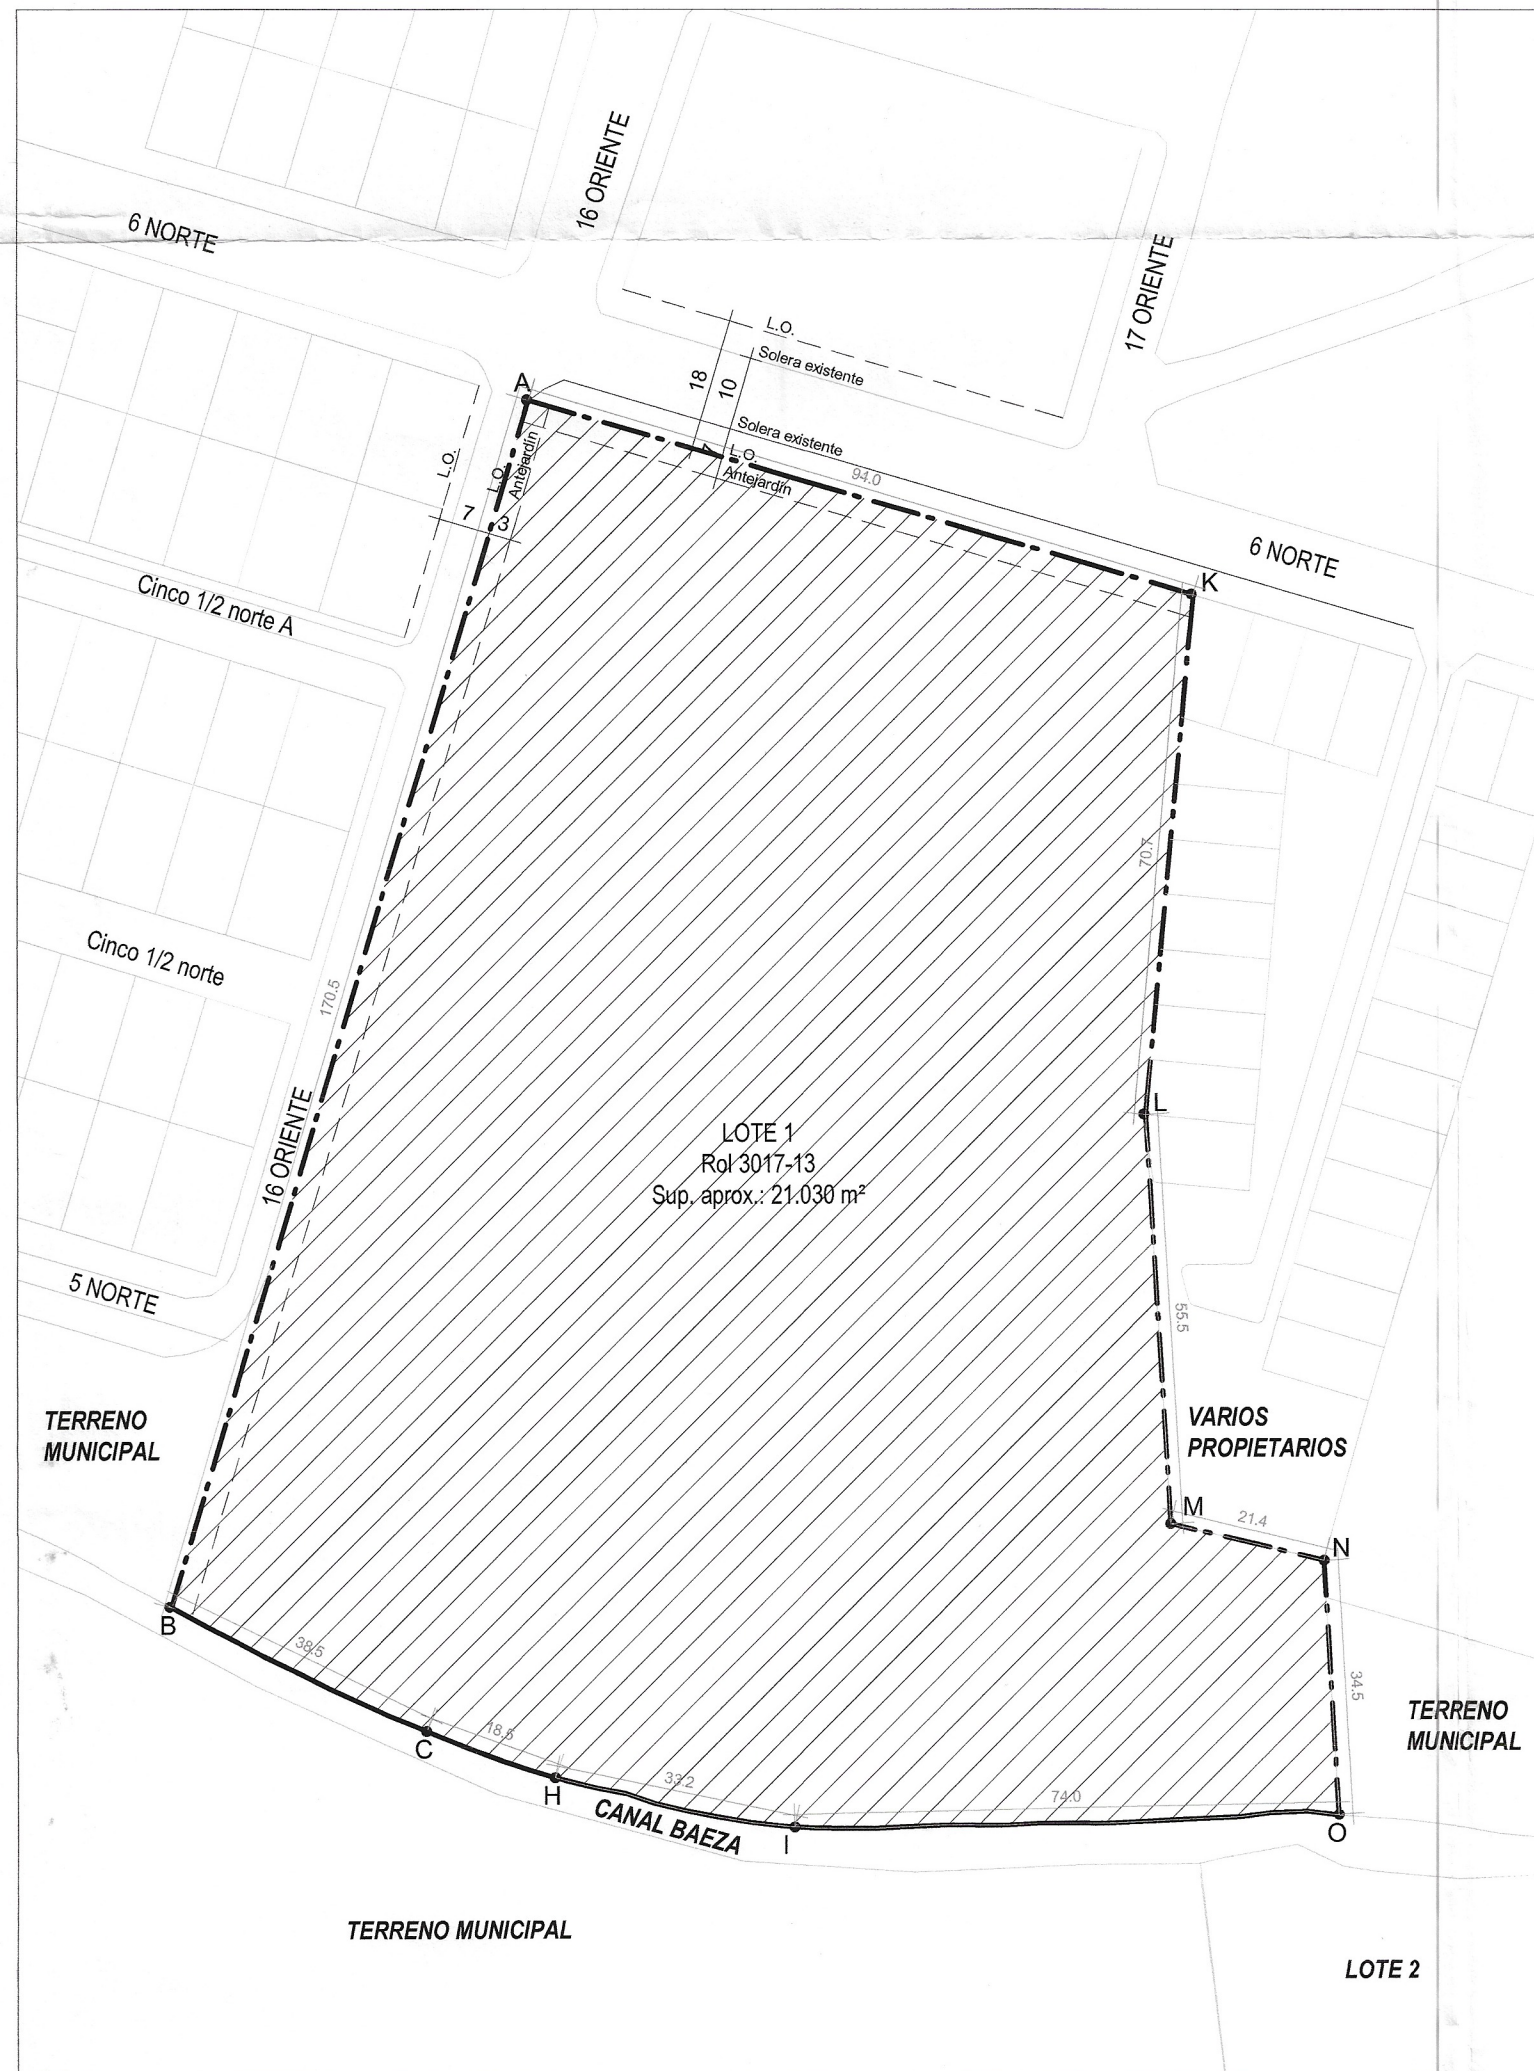

Situación Anterior
1 : 1000

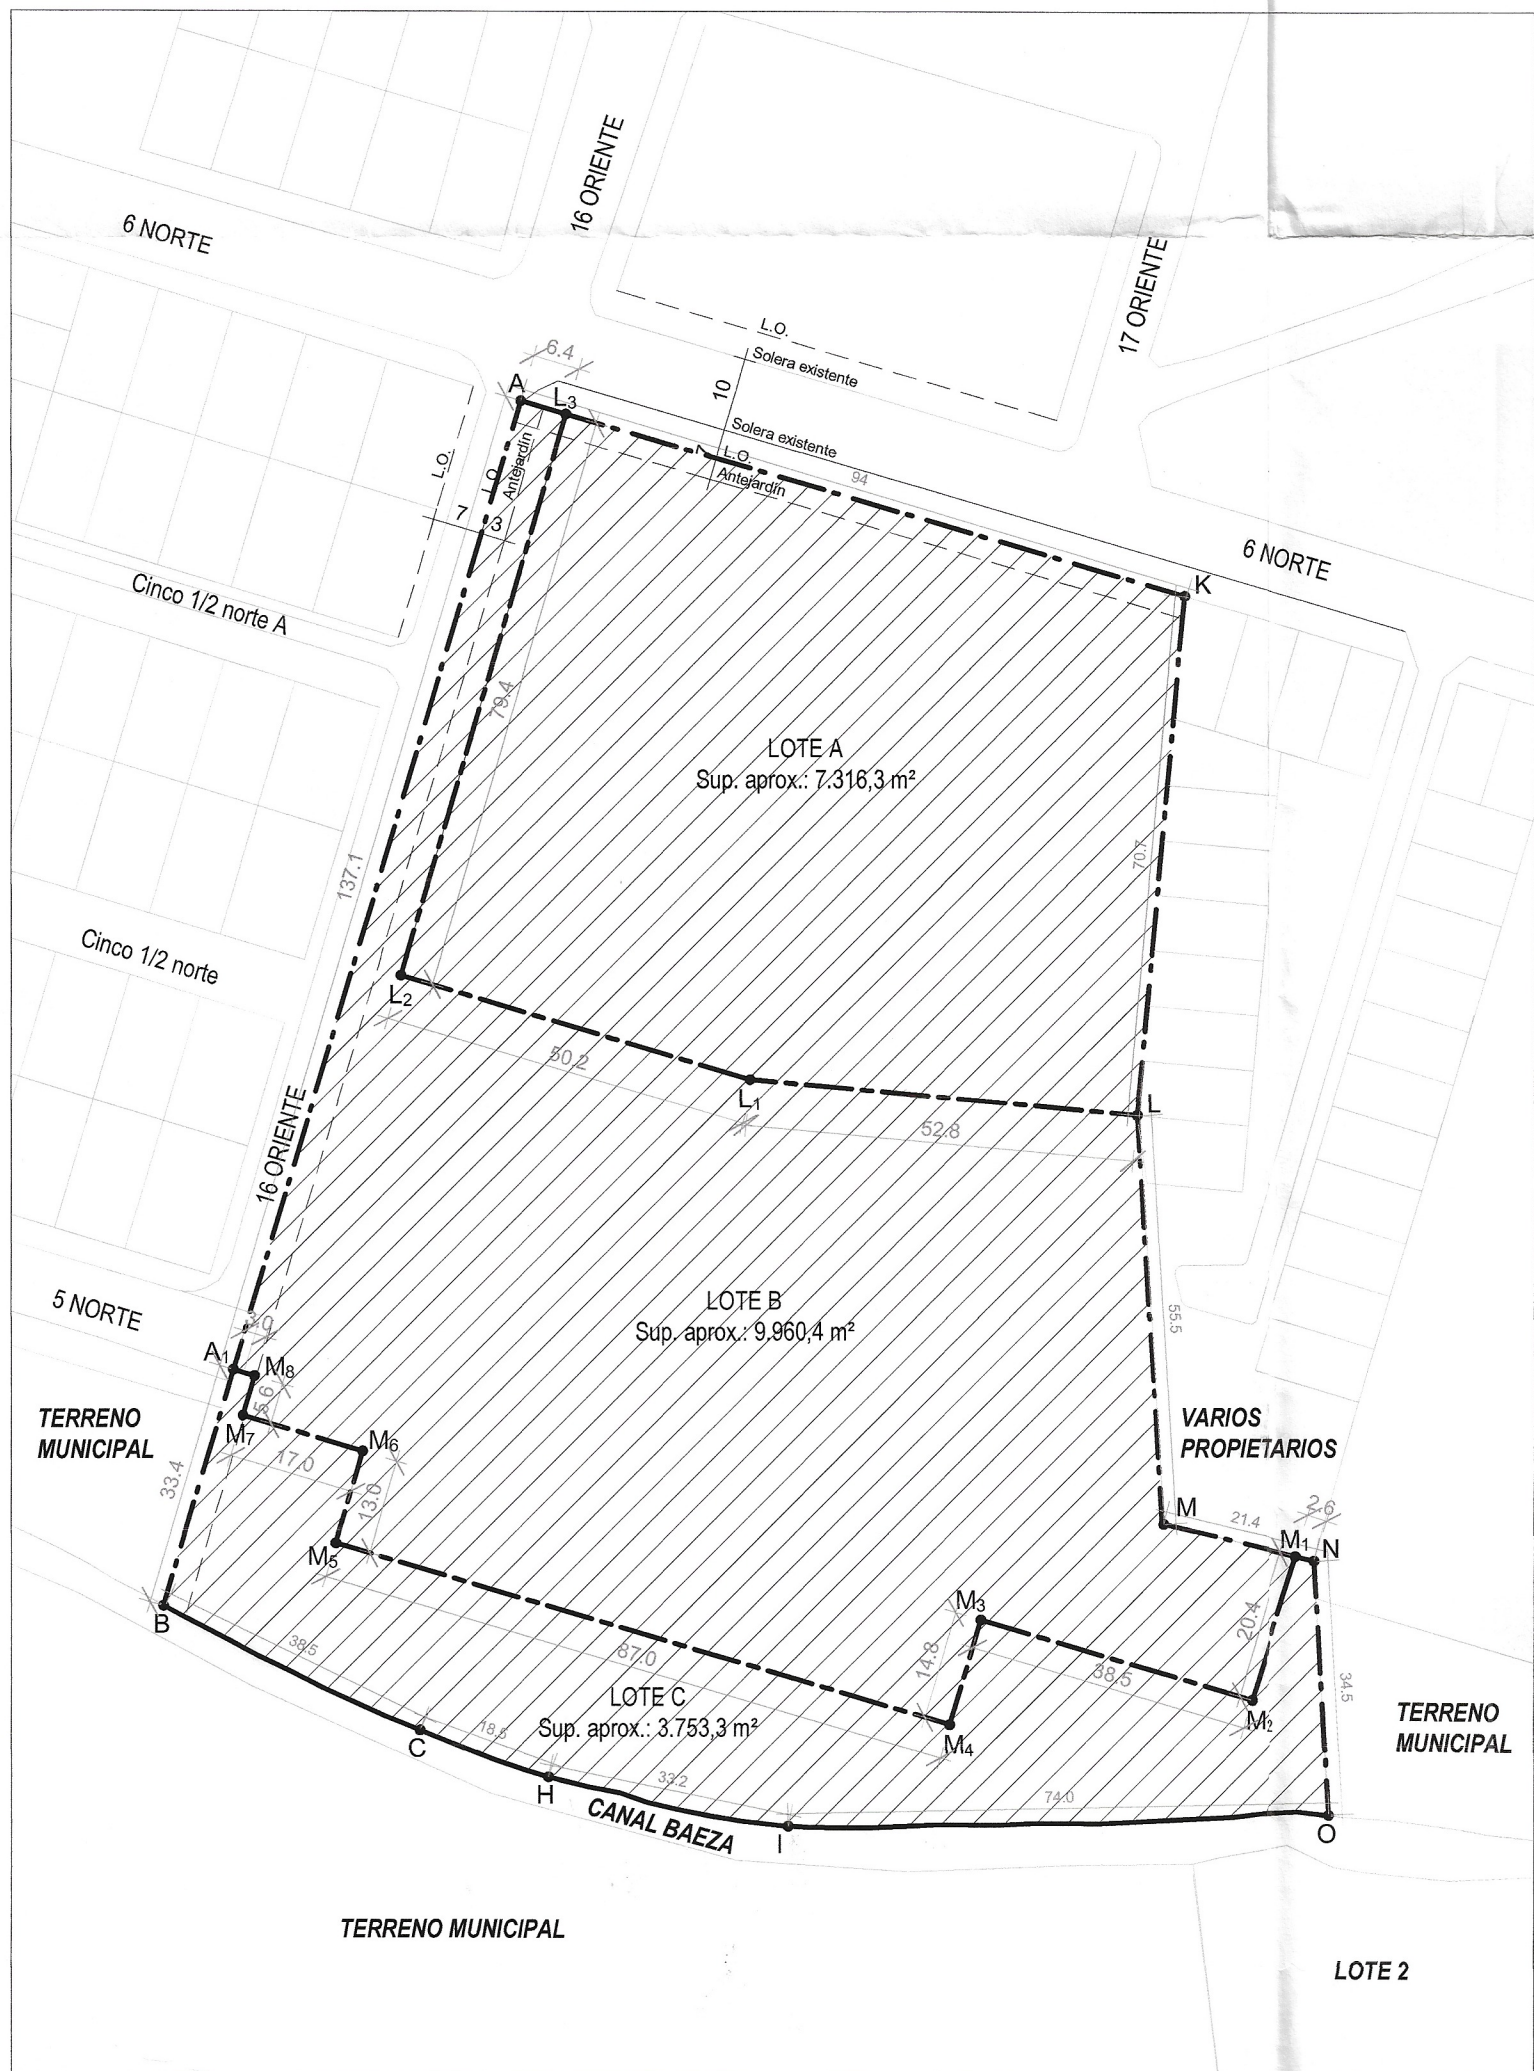

Situación Propuesta
1 : 1000

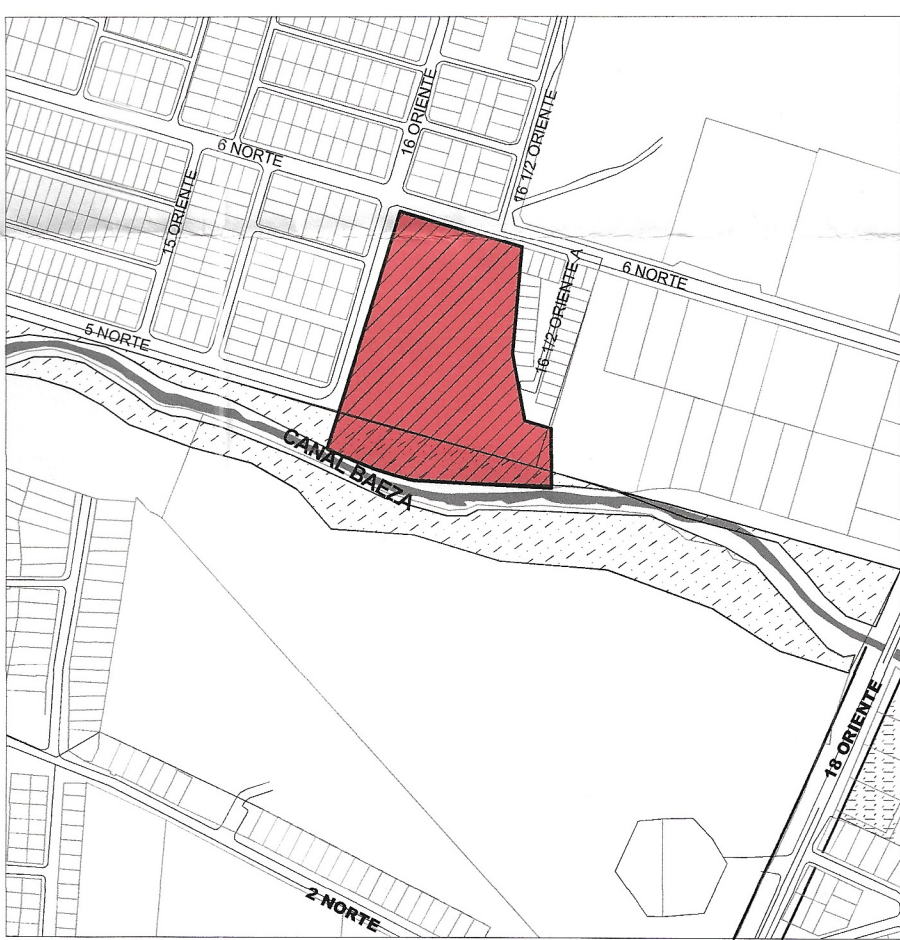

Plano Ubicación
1 : 5000

CUADRO DE SUPERFICIES SITUACIÓN ACTUAL		
LOTE	POLÍGONO	SUPERFICIE (m²)
LOTE 1 Rol: 3017-13	A-B-C-H-I-O-N-M-L-K-A	21.030
SUPERFICIE TOTAL		21.030

CUADRO DE SUPERFICIES SITUACIÓN PROPUESTA		
LOTE	POLÍGONO	SUPERFICIE (m²)
A	L ₃ -L ₂ -L ₁ -L-K	7.316,3
B	A-A ₁ -M ₆ -M ₇ -M ₈ -M ₅ -M ₂ -M ₁ -M-L-L ₁ -L ₂ -L ₃ -A	9.960,4
C	A ₁ -B-C-H-I-O-N-M ₁ -M ₂ -M ₃ -M ₄ -M ₅ -M ₆ -M ₇ -M ₈ -A ₁	3.753,3
SUPERFICIE TOTAL		21.030



Ministerio de
Vivienda y
Urbanismo

Gobierno de Chile

MINISTERIO DE VIVIENDA Y URBANISMO

SERVIU REGIÓN DEL MAULE

SERVICIO DE VIVIENDA Y URBANIZACIÓN

REGIÓN DEL MAULE

SUBDIVISIÓN TERRENO SERVIU SECTOR PARQUE INDUSTRIAL, COMUNA DE TALCA

Contenido:

- PLANO DE UBICACIÓN

- CUADRO DE SUPERFICIES

- PLANO SITUACIÓN EXISTENTE

- PLANO SITUACIÓN PROPUESTA



PATRICIO VÁSQUEZ MARTÍNEZ
Director (S) SERVIU Región del Maule



VICTOR H. GONZÁLEZ BERCÉZ
Arquitecto Encargado Unidad Gestión de Suelos

ESCALA:
COMO SE INDICA

FECHA:
08 octubre de 2024

PLANO:
Serviu VII UGS 2024-N°6

LÁMINA: 1 de 1